

## Grundkartan

Upprättad av Samhällsbyggnad, Tibro kommun  
Framställd genom sammanställning av kommunens primärkarta.


KATARINA KJELLBERG  
Plan- och byggchef

Koordinatsystem i plan: Sweref 99 13 30  
Höjdsystem: RH 2000  
Lägesnoggrannhet: Standard 3  
Fastighetsredovisning: 2020-06-29

### Teckenförklaring

- Fastighetsgräns
- Traktgräns
- Körbana, kant
- Körbana, kantsten
- Gångbana
- Byggnad
- Skärmtak
- Elledning
- Ledningar
- Lövträd
- Stolpe
- Stolpe belysning
- Höjdkurvor, 0,5 m ekvidistans

### Översikt Skala: 1:20 000

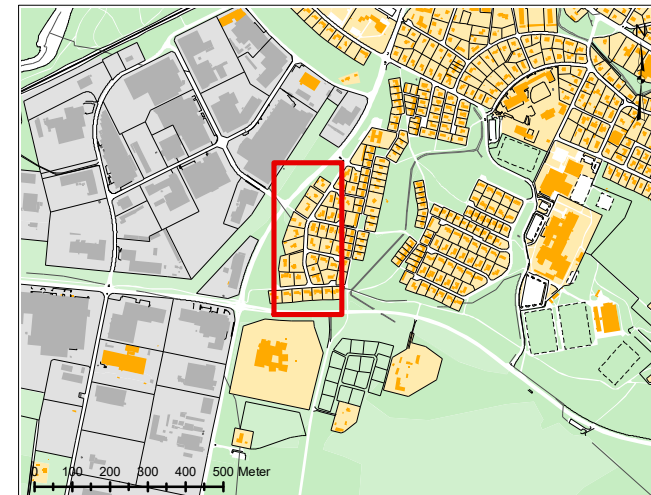

## PLANBESTÄMMELSER

Följande gäller inom områden med nedanstående beteckningar.  
Endast angiven användning och utformning är tillåten.  
Där beteckning saknas gäller bestämmelsen inom hela planområdet.

### GRÄNSBETECKNINGAR

- Planområdesgräns
- Egenskapsgräns

### ANVÄNDNING AV MARK OCH VATTEN

Kvartersmark

- B** Bostäder, PBL 4 kap. 5 § 1 st 3 p.

### EGENSKAPSBESTÄMMELSER FÖR KVARTERSMARK

Utformning

- Högsta byggnadshöjd är angivet värde i meter, PBL 4 kap. 16 § 1 st 1 p.

Placering

- Marken får inte förses med byggnad, PBL 4 kap. 16 § 1 st 1 p.

Omfattning

- e 300** Största byggnadsarea är angivet värde i m<sup>2</sup> per fastighet, PBL 4 kap. 11 § 1 st 1 p.

### ADMINISTRATIVA BESTÄMMELSER

Genomförandetid

Genomförandetiden är 5 år från närmsta halvårsskifte efter det datum att planen vinner laga kraft, PBL 4 kap. 21 §

Antagande:

Laga kraft:



- Plankarta
- Planbeskrivning
- Genomförandebeskrivning
- Fastighetsförteckning
- Samrådsredogörelse
- Granskningsutlåtande

## DETALJPLAN FÖR

# Kv Makrillen

Tibro kommun

UPPRÄTTAD AV BOANN AB I SAMARBETE MED SAMHÄLLSBYGGNAD MAJ 2020

## SAMRÅDSHANDLING

BO JONSSON  
Ark SAR/MSA

LEIF AHNLAND  
Stadsarkitekt

KATARINA KJELLBERG  
Plan- och byggchef